


Schéma d'installation d'un puits artésien

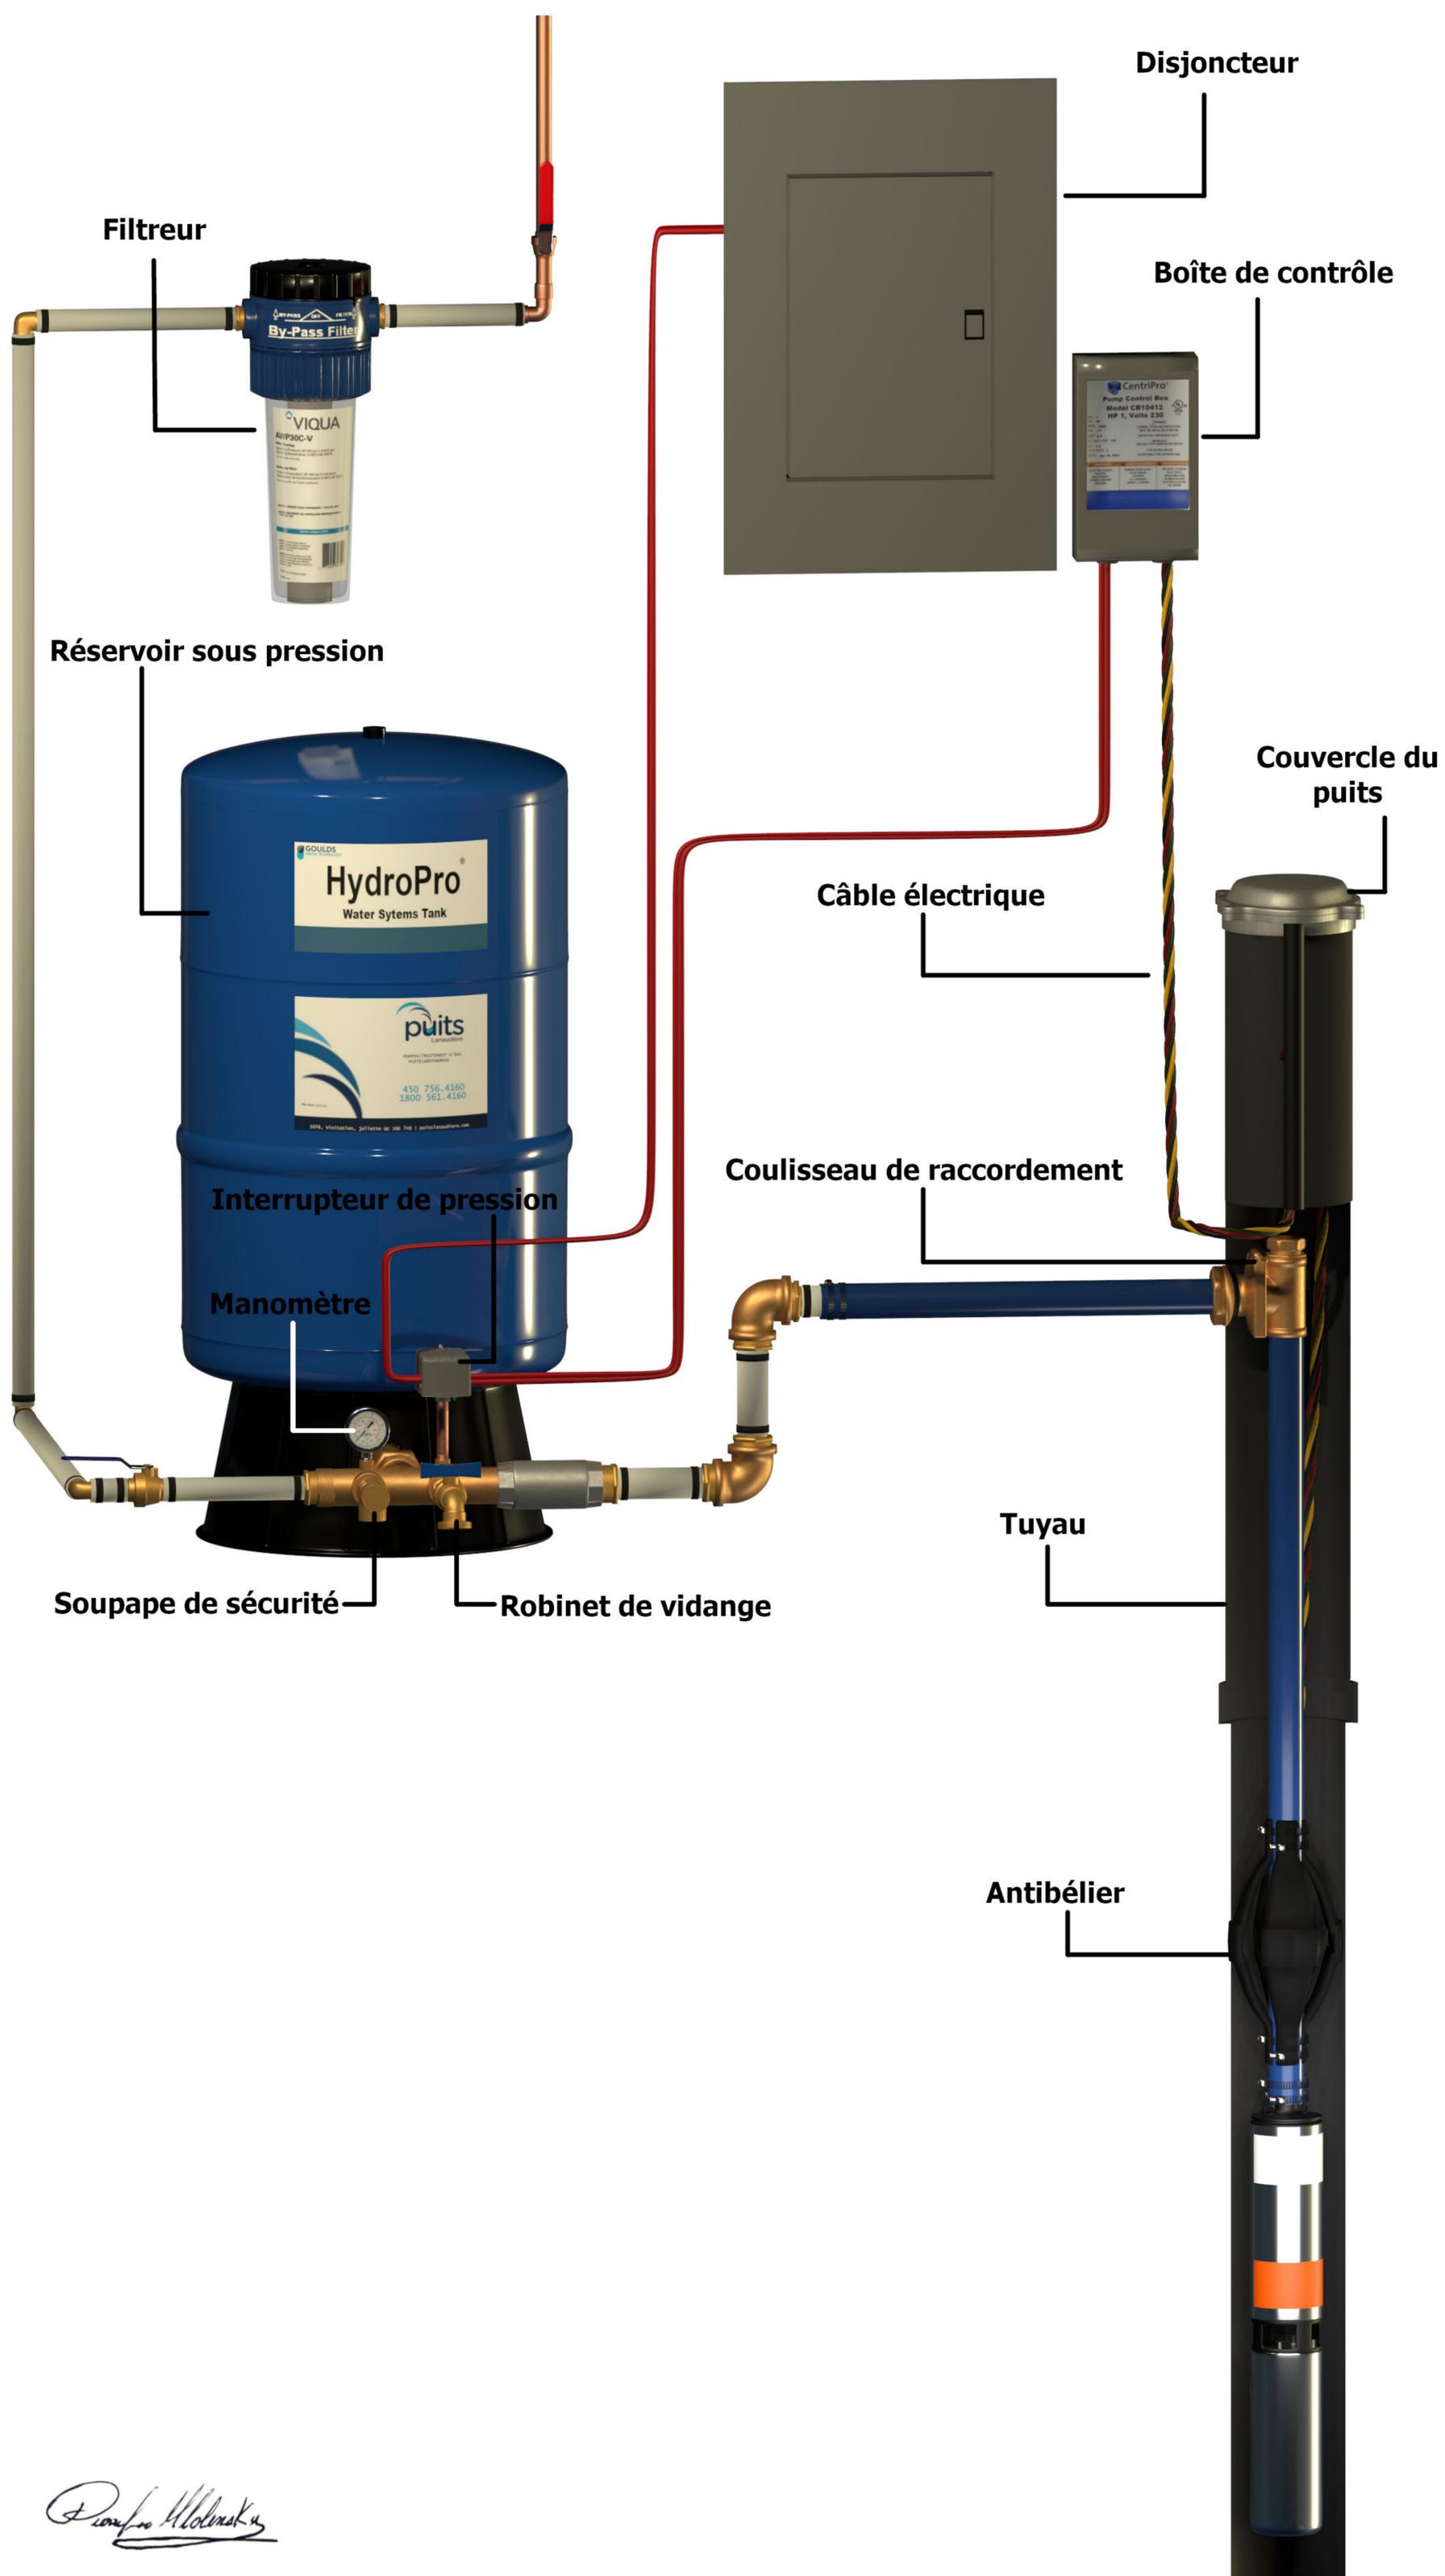

Denis M. Molenak